

Agenzia delle Entrate
CATASTO FABBRICATI
Ufficio Provinciale di
Torino

Dichiarazione protocollo n. TO0092431 del 13/04/2018

Planimetria di u.i.u. in Comune di Torino

Via Prarostino

civ. 3

Identificativi Catastali:

Sezione:

Foglio: 1175

Particella: 616

Subalterno: 13

Compilata da:

Audino Alessandro

Iscritto all'albo:
Geometri

Prov. Torino



N. 8308

Scheda n. 1

Scala 1:200


PIANTA PIANO QUARTO

H = 3.00 ml

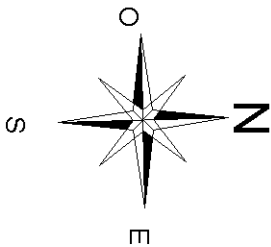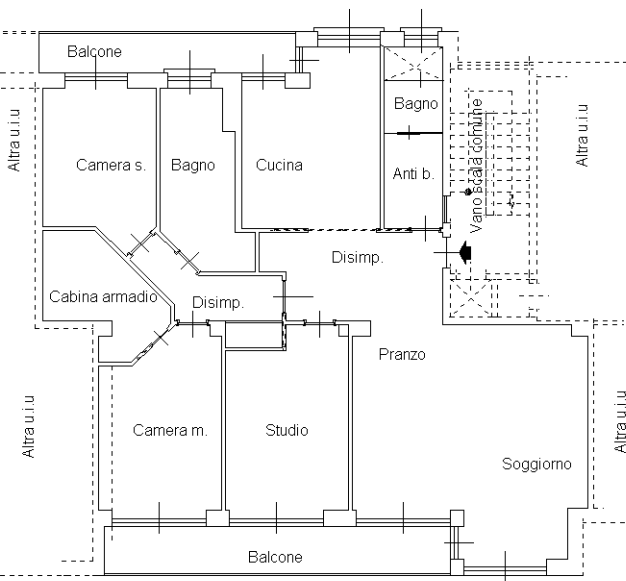

PIANTA PIANO INTERRATO

H = 3.50 ml

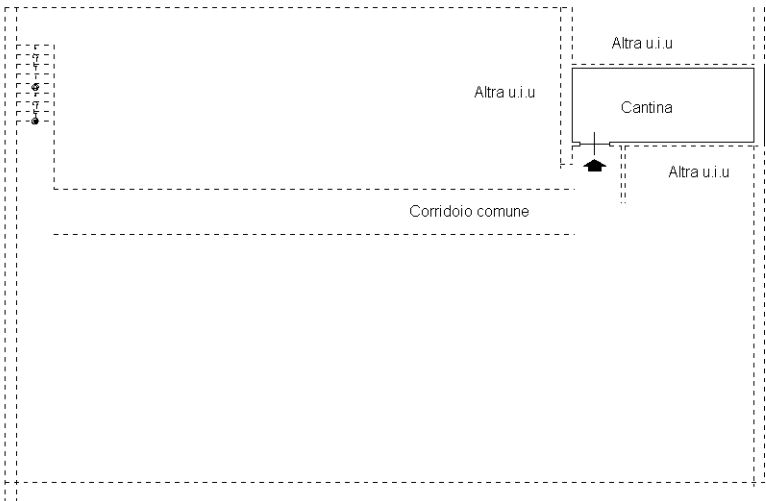

Ultima planimetria in atti