

Agenzia del Territorio
CATASTO FABBRICATI
 Ufficio Provinciale di
 Torino

Dichiarazione protocollo n. _____ del _____
 Planimetria di u.i.u. in Comune di Torino
 Via Pacini Giovanni

civ. 34

Identificativi Catastali:
 Sezione:
 Foglio: 1187
 Particella: 164
 Subalterno: 5

Compilata da:
 Friso Vincenzo
 Iscritto all'albo:
 Geometri
 Prov. Torino


N. 8091

Scheda n. 1

Scala 1:200

PIANO SECONDO

h. 2,70 mt.

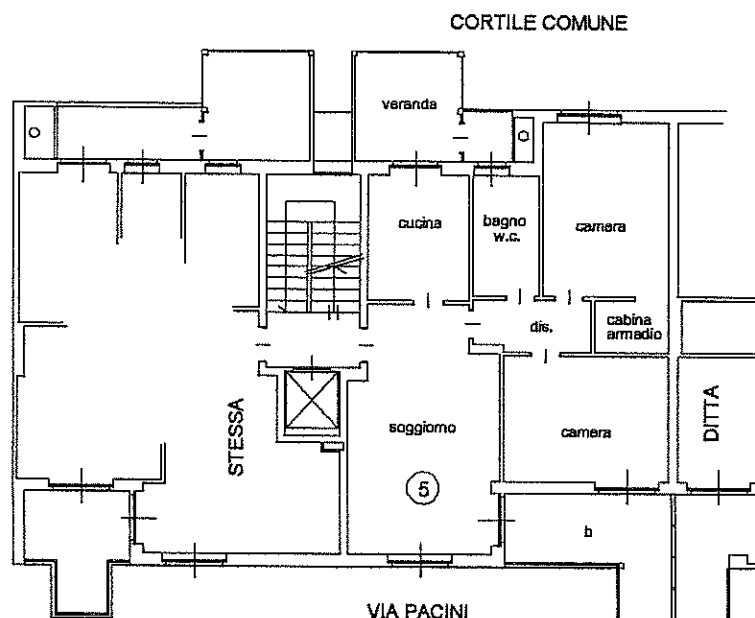

PIANO INTERRATO

h. 2,40 mt.

