

**Agenzia delle Entrate  
CATASTO FABBRICATI  
Ufficio Provinciale di  
Torino**

Dichiarazione protocollo n. TO0352670 del 06/08/2015

Planimetria di u.i.u. in Comune di Torino

Piazza Pasini Alberto

civ. 3

Identificativi Catastali:

Sezione:

Foglio: 1256

Particella: 7

Subalterno: 22

Compilata da:

D' Amati Giuseppe

Iscritto all'albo:

Geometri

Prov. Torino


N. 7640

Scheda n. 1

Scala 1:200

PIANO INTERRATO

H= 2,50m

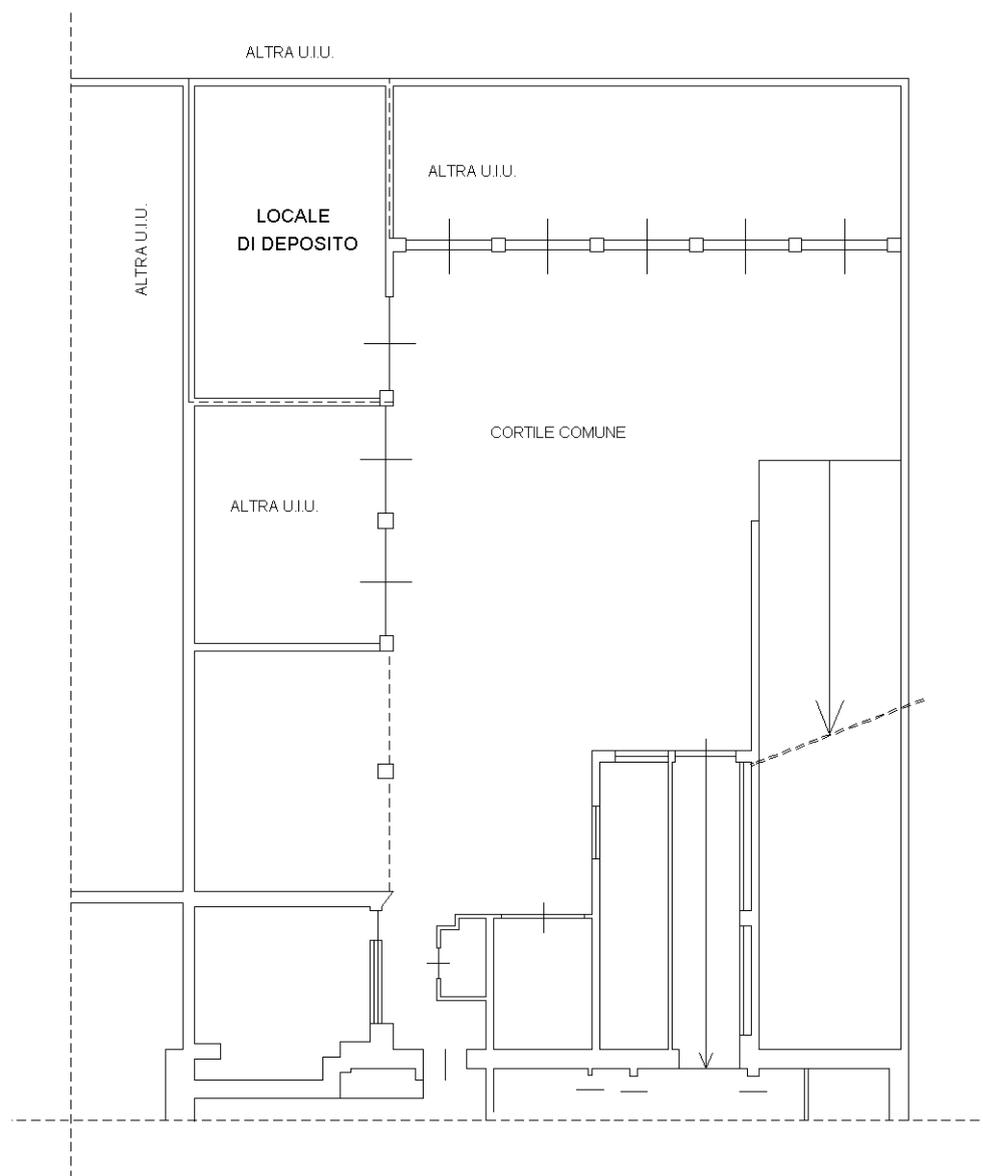

Catasto dei Fabbricati - Situazione al 28/04/2020 - Comune di TORINO (L219) - < Foglio: 1256 - Particella: 7 - Subalterno: 22 >  
PIAZZA PASINI ALBERTO n. 3 piano: S1;

Ultima planimetria in atti