Agenzia delle Entrate
CATASTO FABBRICATI
Ufficio Provinciale di
Torino


Dichiarazione protocollo n. TO0231216 del 13/09/2022

Comune di Torino


Via Goito civ. 3

Identificativi Catastali:	Compilata da:
Sezione:	Zerbini Claudio
Foglio: 1304	Iscritto all'albo: Geometri
Particella: 8	
Subalterno: 6	Prov. Torino N. 8447


Planimetria	
Scheda n. 1	Scala 1:200

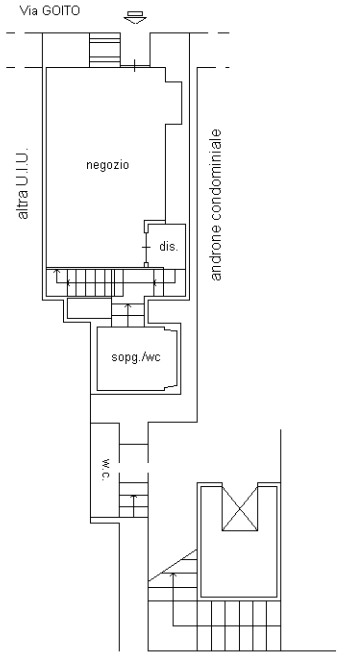

PIANO TERRENO
(h= 2.75 ml)

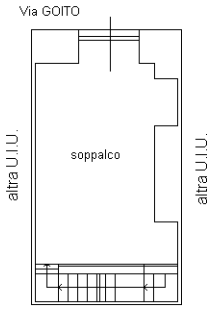

PIANO SOPPALCO
(hm= 2.40 ml)

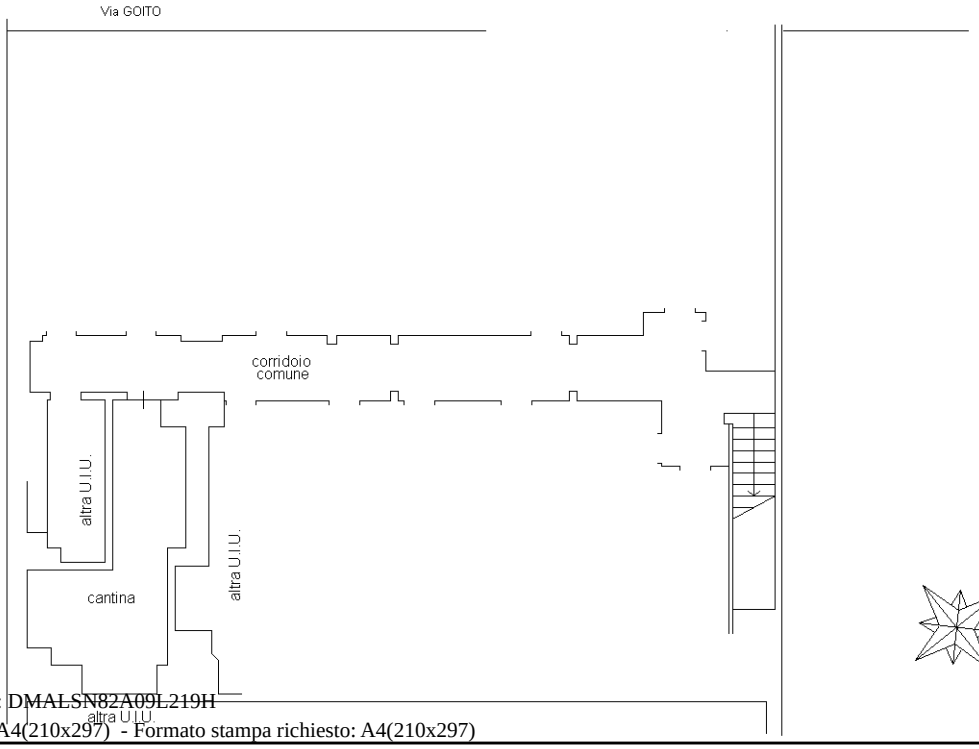

10 metri

Catasto dei Fabbricati - Situazione al 15/09/2022 - Comune di TORINO(L219) - < Foglio 1304 - Particella 8 - Subalterno 6 >
VIA GOITO n. 3 Piano S1-T

Ultima planimetria in atti